


RECALÇAMENTO DAS PAREDES DOS ELEVADORES

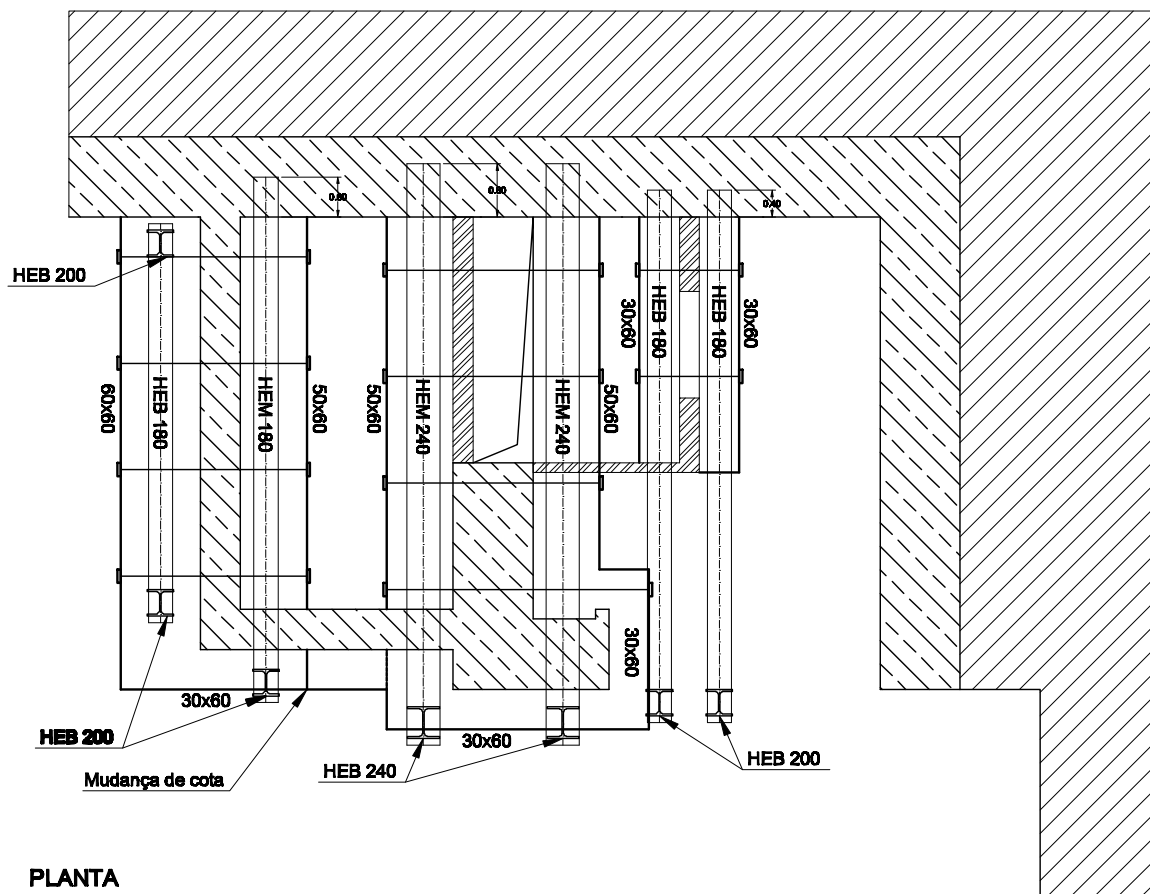

PLANTA
Esc:1/50

ÍNDICE DE DESENHOS:

013_CP_PE_01 - PLANTA
013_CP_PE_02 - CONTENÇÃO PROVISÓRIA - FASEAMENTO
013_CP_PE_03 - CONTENÇÃO PERIFÉRICA - ZONAS 1 a 7
013_CP_PE_04 - CONTENÇÃO PERIFÉRICA - FASEAMENTO CONSTITUTIVO
013_CP_PE_05 - RECALÇAMENTO DAS PAREDES TIPOS A e B; ALÇADO GÉNÉRICO DA CP
013_CP_PE_06 - FORMIGONEIS
013_CP_PE_07 - PLANTA DE LOCALIZAÇÃO DE ENSAIOS PRÉVIOS DAS ANCORAGENS
013_CP_PE_08 - RECALÇAMENTO DE PAREDES DE 25cm DE ESPESURA
013_CP_PE_09 - ARMADURA DAS FUNDACÕES DA CONTENÇÃO PERIFÉRICA
013_CP_PE_10 - RECALÇAMENTO DAS PAREDES DOS ELEVADORES

1	2007.08.14	ATO - Recalçamento das paredes dos elevadores

Requerente:	VENERÁVEL ORDEM TERCEIRA DE SÃO FRANCISCO	Arquiteto:	FRANCISCO MACHADO LIMA ARQUITECTO, SOC. UNIP., LDA
Projeto:	LAR MARGARIDA LISBOA - RUA DA BOLSA, 44 - PORTO		



Especialidade:

CONTENÇÃO PERIFÉRICA

Designação:

RECALÇAMENTO DAS PAREDES DOS ELEVADORES

Rua João Lourenço Pinto, nº 156 - 4150-004 Porto PT - Tlf +351220180556 - Fax +351220180557 - se2p@se2p.pt - www.se2p.pt

Este desenho é propriedade da SE2P - Sociedade de Engenharia, Projectos e Planeamento, Lda, e não pode ser reproduzido, divulgado ou copiado no todo ou em parte sem autorização expressa. Reservados todos os direitos pela legislação em vigor - LBI 69/90 (14 de Março).

Escala:

1/50

Desenho:

HP

Substitui:

-

Desenho nº:

013_CP_PE_10